

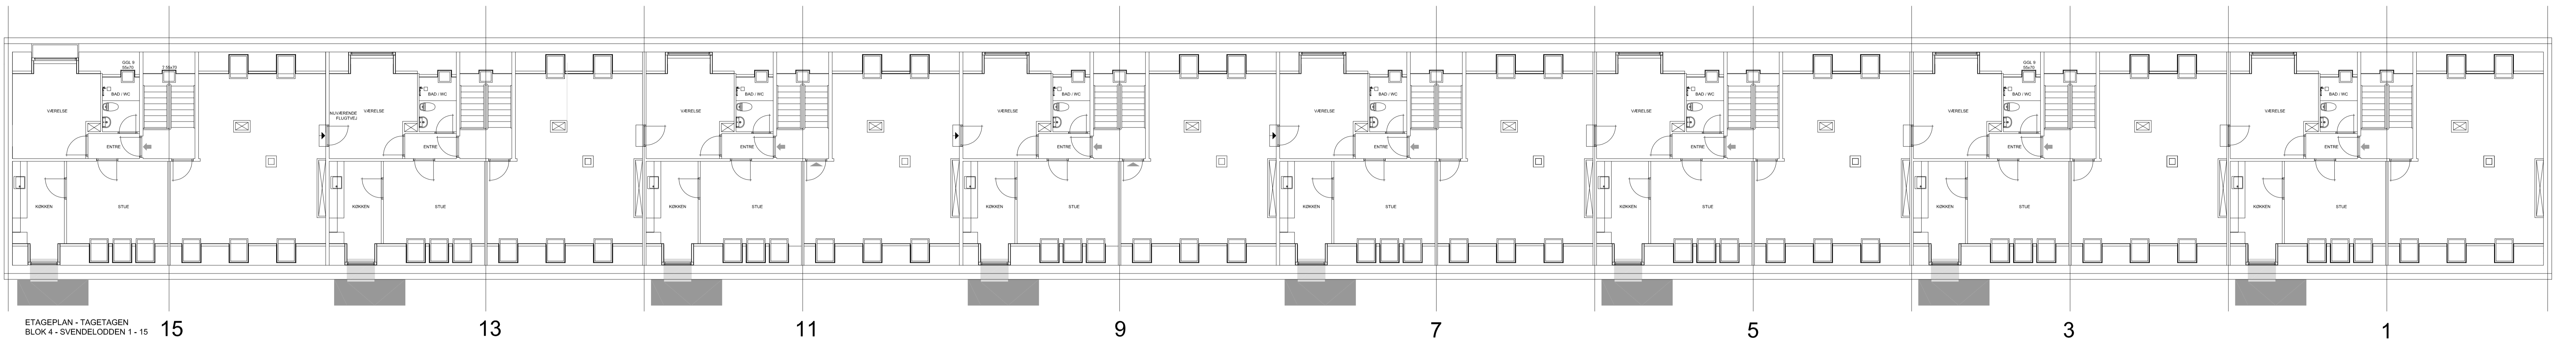



FACADE MOD VEST
BLOK 4 - SVENDELODDEN 1 - 15

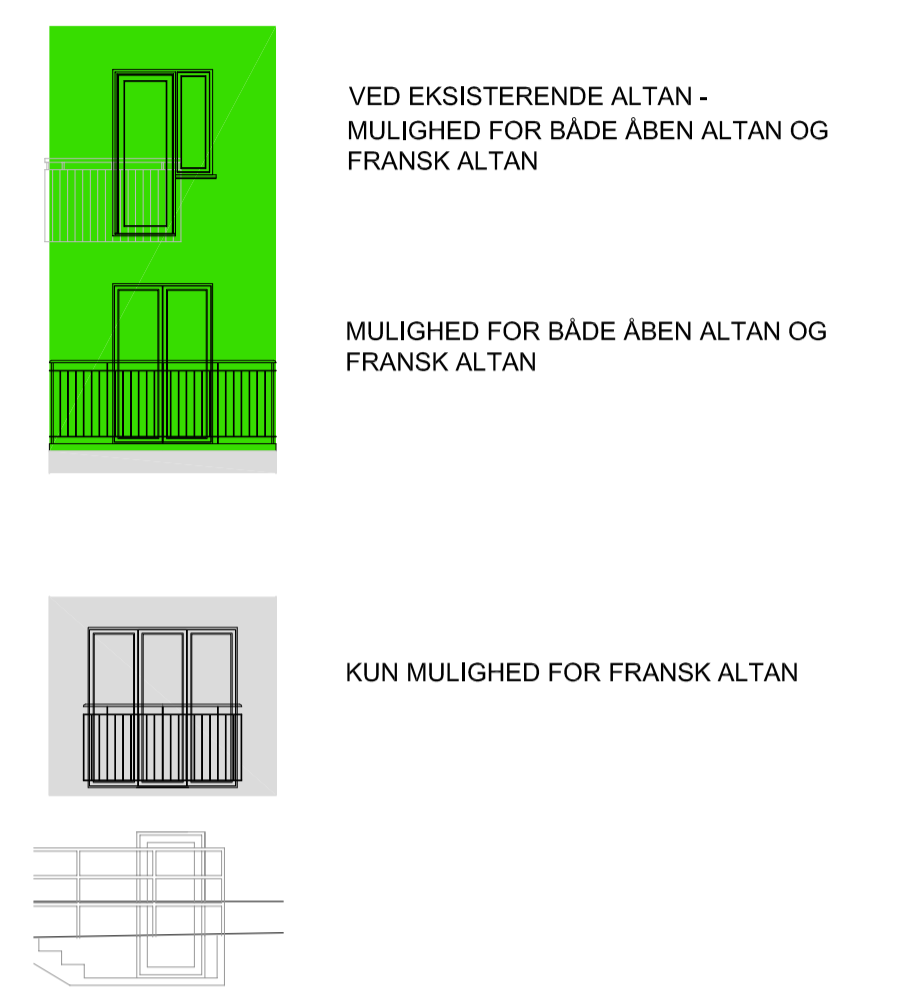


ETAGEPLAN - TAGETAGEN
BLOK 4 - SVENDELODDEN 1 - 15

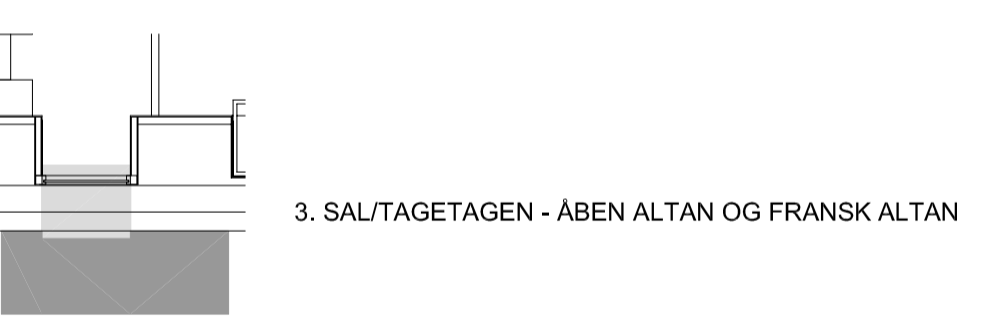

3. SAL/TAGETAGEN - ÅBEN ALTAN OG FRANSK ALTAN

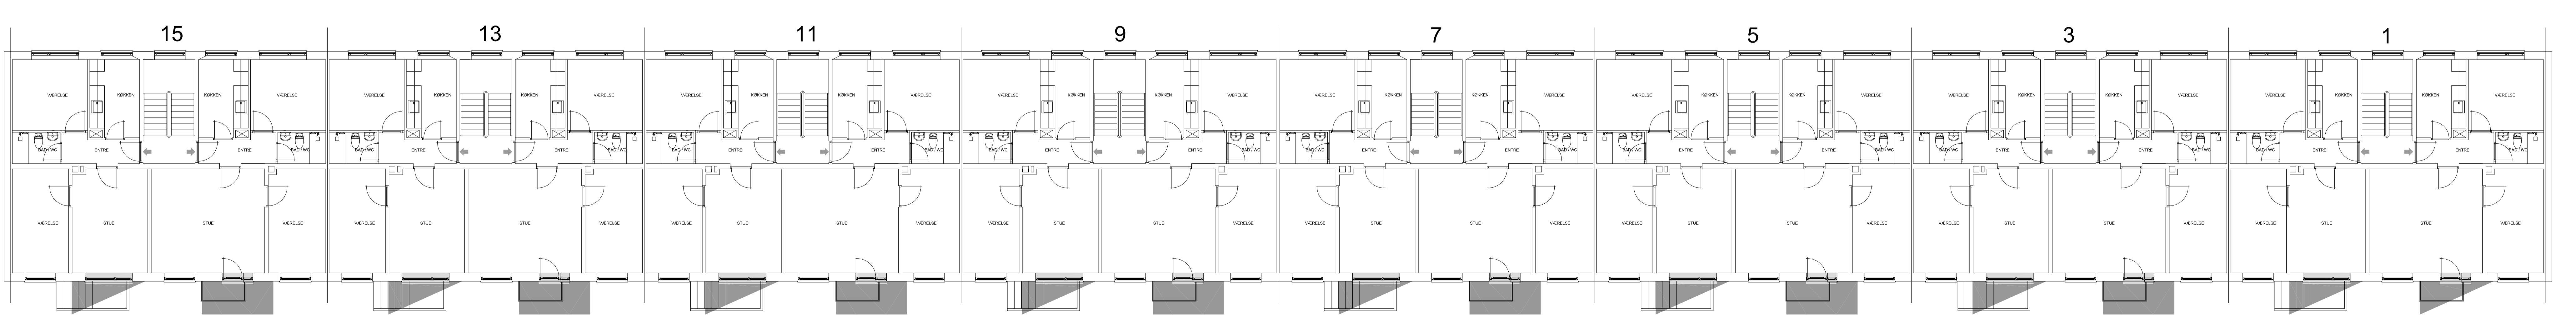

ETAGEPLAN - STUEETAGEN, 1. SAL OG 2. SAL
BLOK 4 - SVENDELODDEN 1 - 15

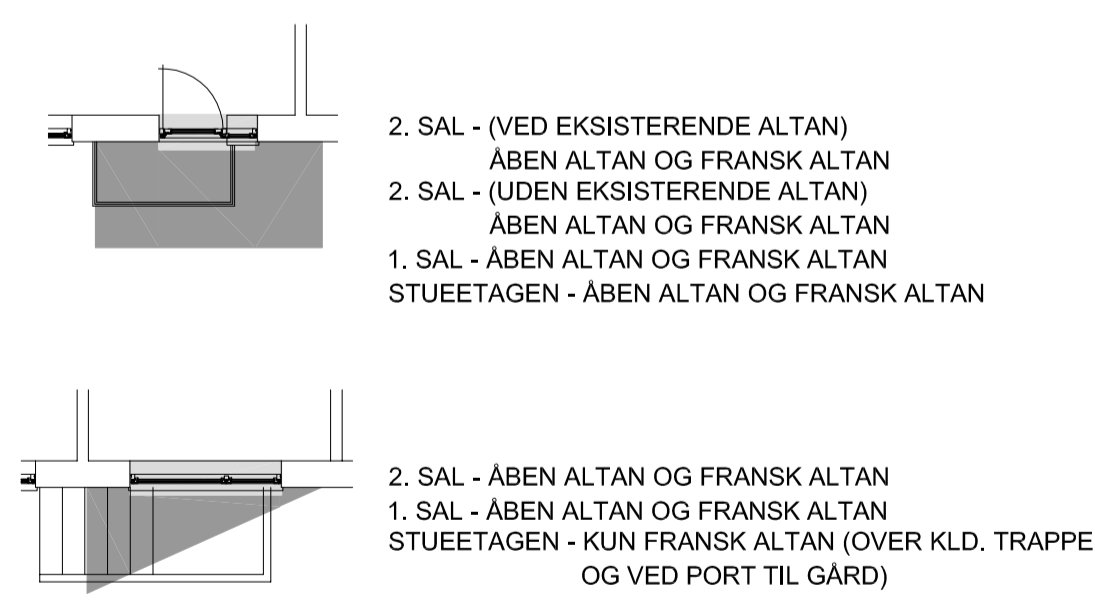

2. SAL - (VED EKISTERENDE ALTAN) ÅBEN ALTAN OG FRANSK ALTAN
2. SAL - (UDEN EKISTERENDE ALTAN) ÅBEN ALTAN OG FRANSK ALTAN
1. SAL - ÅBEN ALTAN OG FRANSK ALTAN
STUEETAGEN - ÅBEN ALTAN OG FRANSK ALTAN

2. SAL - ÅBEN ALTAN OG FRANSK ALTAN
1. SAL - ÅBEN ALTAN OG FRANSK ALTAN
STUEETAGEN - KUN FRANSK ALTAN (OVER KLD. TRAPPE OG VED PORT TIL GÅRD)

SVENDELODDEN 1 - 15