


2 4 6 8 10 12 14 16

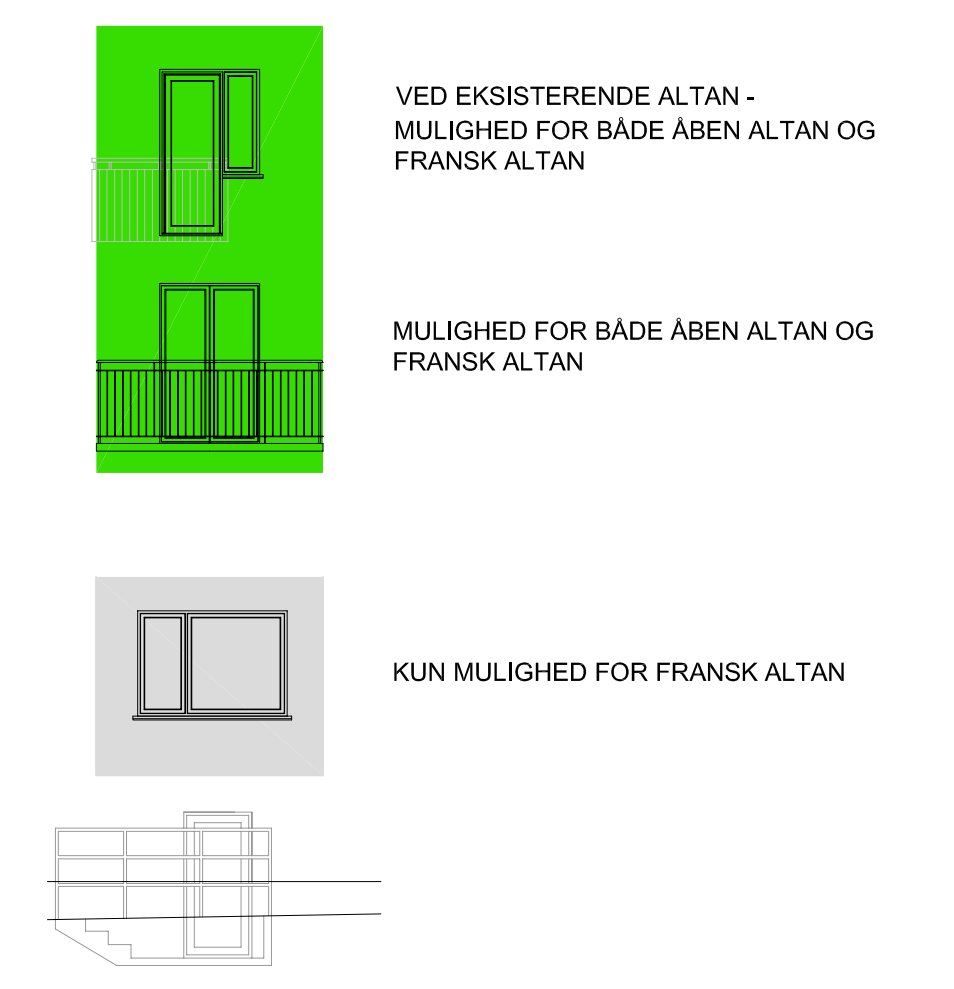


VED EKISTERENDE ALTAN -
MULIGHED FOR BÅDE ABEN ALTAN OG
FRANSK ALTAN

MULIGHED FOR BÅDE ABEN ALTAN OG
FRANSK ALTAN


KUN MULIGHED FOR FRANSK ALTAN

FACADE MOD ØST
BLOK 5 - SVENDELODDEN 2 - 16

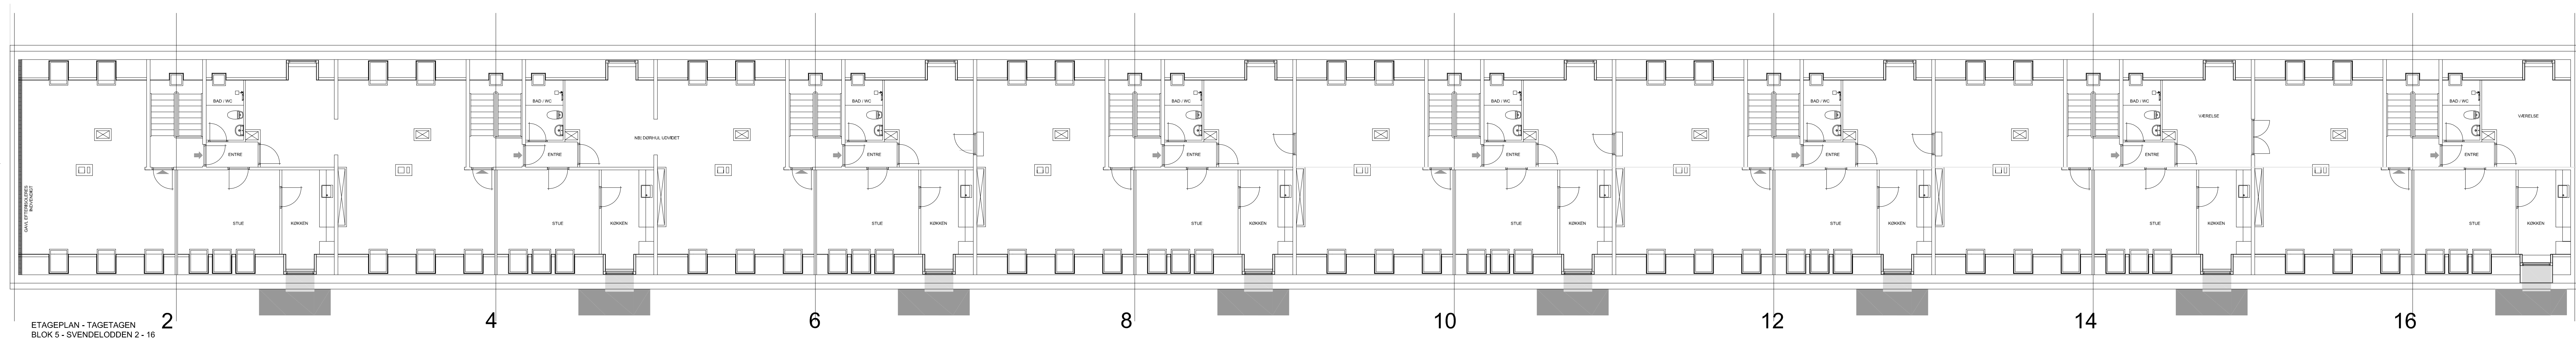


2 4 6 8 10 12 14 16

ETAGEPLAN - TAGETAGEN
BLOK 5 - SVENDELODDEN 2 - 16

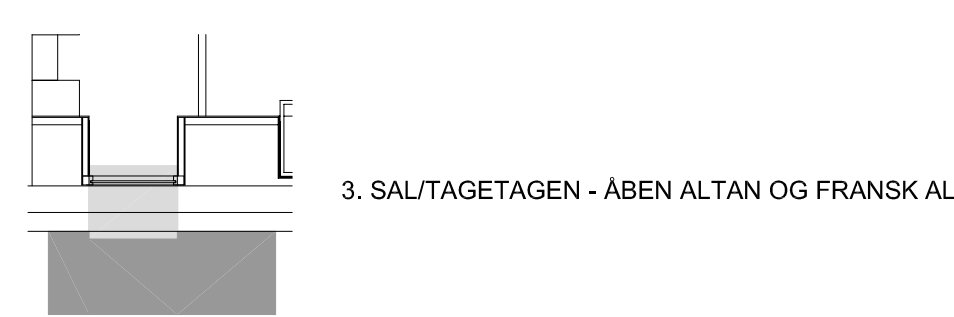


3. SAL/TAGETAGEN - ABEN ALTAN OG FRANSK ALTAN

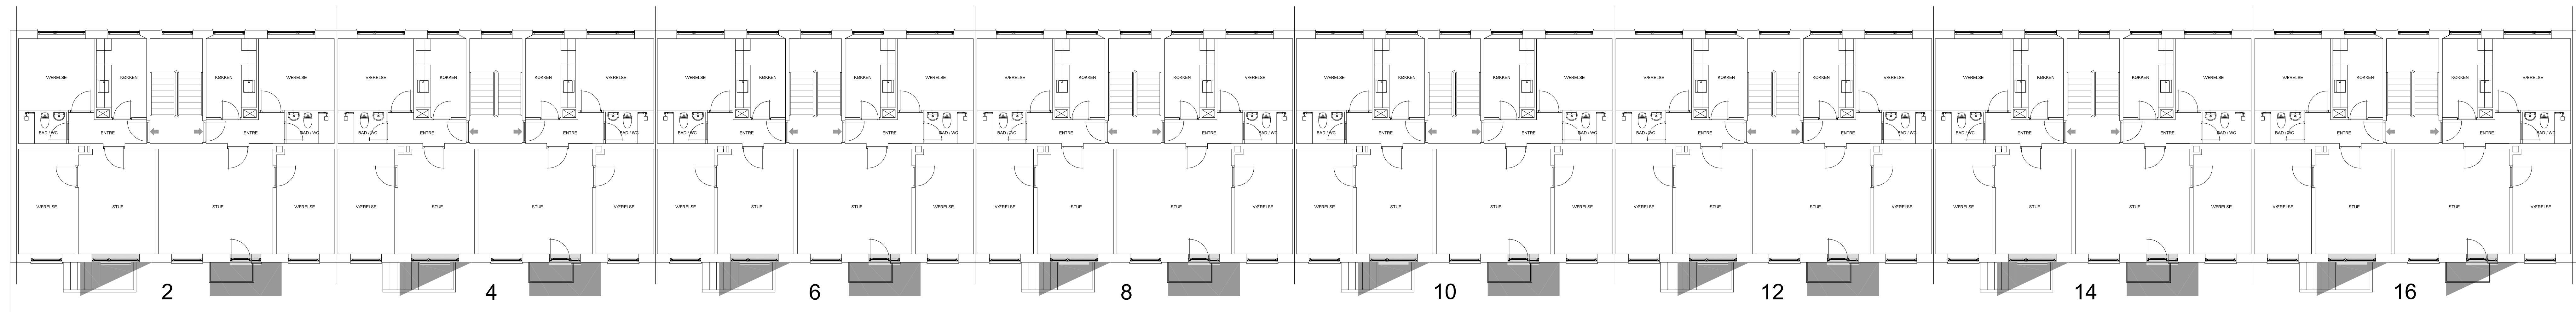

2 4 6 8 10 12 14 16

ETAGEPLAN - STUEETAGEN, 1. SAL OG 2. SAL
BLOK 5 - SVENDELODDEN 2 - 16

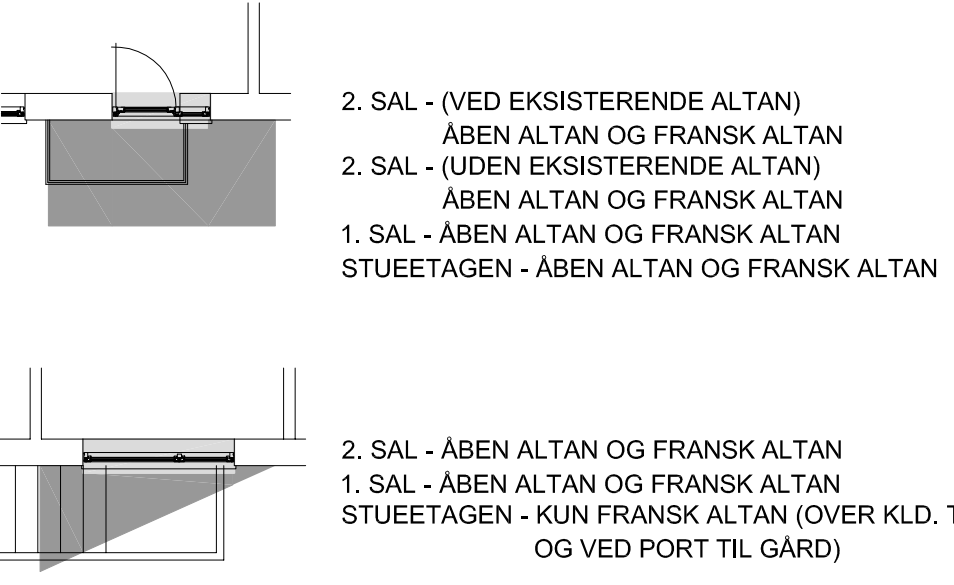

2. SAL - (VED EKISTERENDE ALTAN)
ABEN ALTAN OG FRANSK ALTAN

2. SAL - (UDEN EKISTERENDE ALTAN)
ABEN ALTAN OG FRANSK ALTAN

1. SAL - ABEN ALTAN OG FRANSK ALTAN
STUEETAGEN - ABEN ALTAN OG FRANSK ALTAN

2. SAL - ABEN ALTAN OG FRANSK ALTAN
1. SAL - ABEN ALTAN OG FRANSK ALTAN
STUEETAGEN - KUN FRANSK ALTAN (OVER KLD. TRAPPE
OG VED PORT TIL GÅRD)

SVENDELODDEN 2 - 16

A/B MØNTEN
SØKKELODDE 2 - NYTTILBUDEN SVENDELODDEN OG MESTERSTEN
MÅTIL NR. 106-108 Uderby Kårebo kv.

TEGN. NR.:
EJNER: Etablering af altaner
OVERSIGT OVER MULIGE PLACERINGER NYE ALTANER
BLOK 5 - PLAN OG OPSTALT MOD GÅRDMOD ØST

SAG NR.: 17-011 DATO: 03.04.2018 SIGN.: TPD
MÅL: 1:100 REV.: D 08.11.2018

TIP SEKTORBY
SEPTEMBERVEJ 31 - DK 2900 SØBORG
INFO@TPDK.DK - WWW.TPDK.DK
TEL. 44 92 63 62 MOBIL 61 77 63 62