

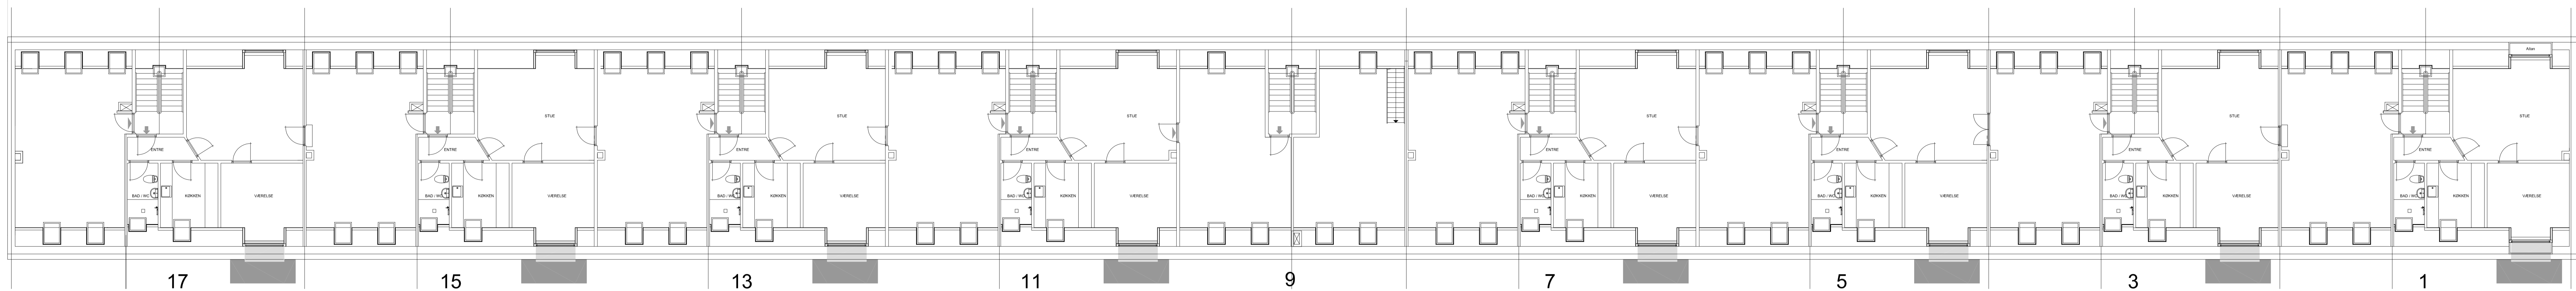
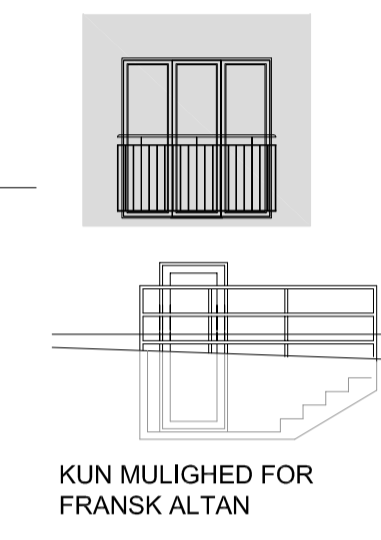
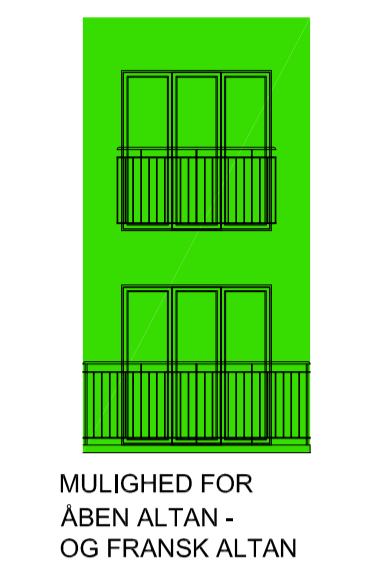



FACADE MOD ØST
BLOK 8 - SMEDETIFTEN 1 - 17

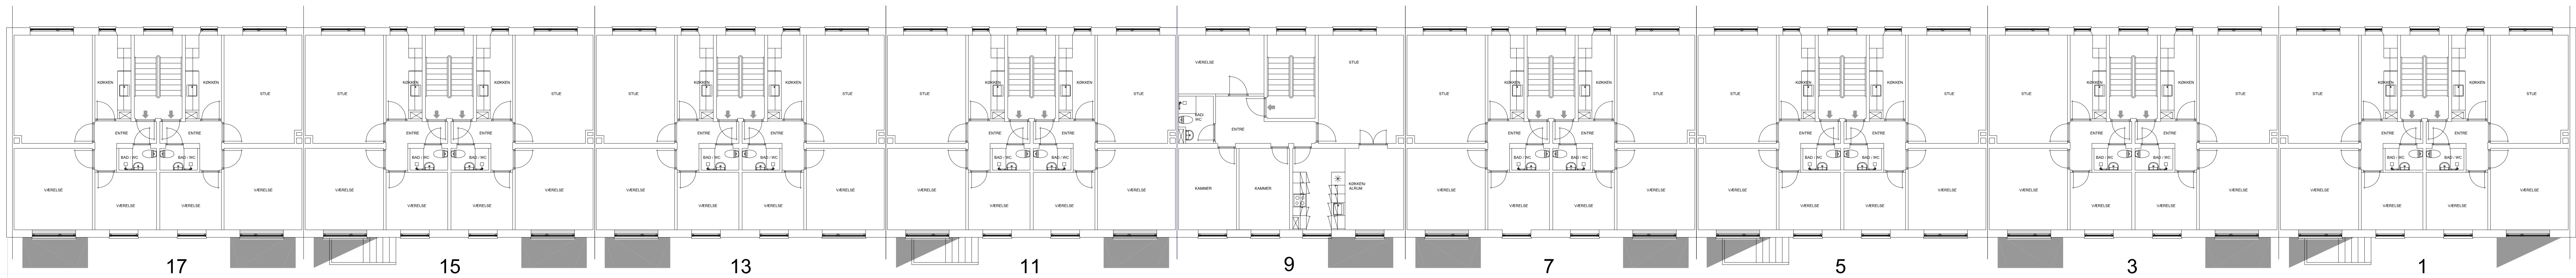

ETAGEPLAN - TAGETAGEN
BLOK 8 - SMEDETIFTEN 1 - 17

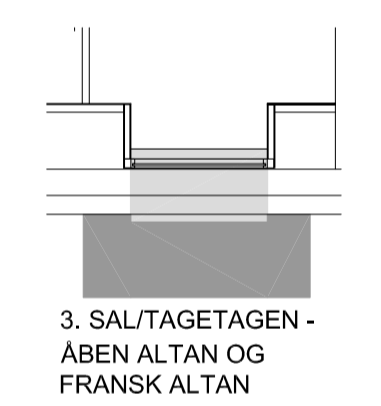

ETAGEPLAN - STUEETAGEN. 1. SAL OG 2. SAL
BLOK 8 - SMEDETIFTEN 1 - 17

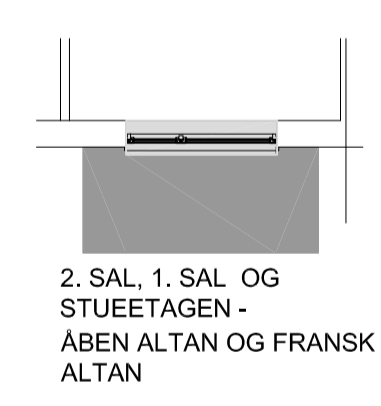

SMEDETIFTEN 1 - 17

A/B MØNTEN
 SØKELANDSVEJ 31 - NYTTVEJEN, 5000 BIRKERØD
 MATR. NR. 1066-1089 Udsalg København kv.
 TEKN. NR.:
 EMNE: ETABLERING AF ALTANER
 OVERSIGT OVER MULIGE PLACERINGER NYE ALTANER
 BLOK 8 - PLAN OG OPSTALT MOD GÅRDMOD VEST
 SAG NR.: 17-011 DATO: 03.04.2018 SIGN.: TPD
 MAL: 1:100 REV: D 08.11.2018

TIP SEKTORBY
 SEPTEMBERVEJ 31 - DK 2900 SØBORG
 INFO@TPDK.DK - WWW.TPDK.DK
 TLF. 44 92 63 62 MOBIL 61 77 63 62